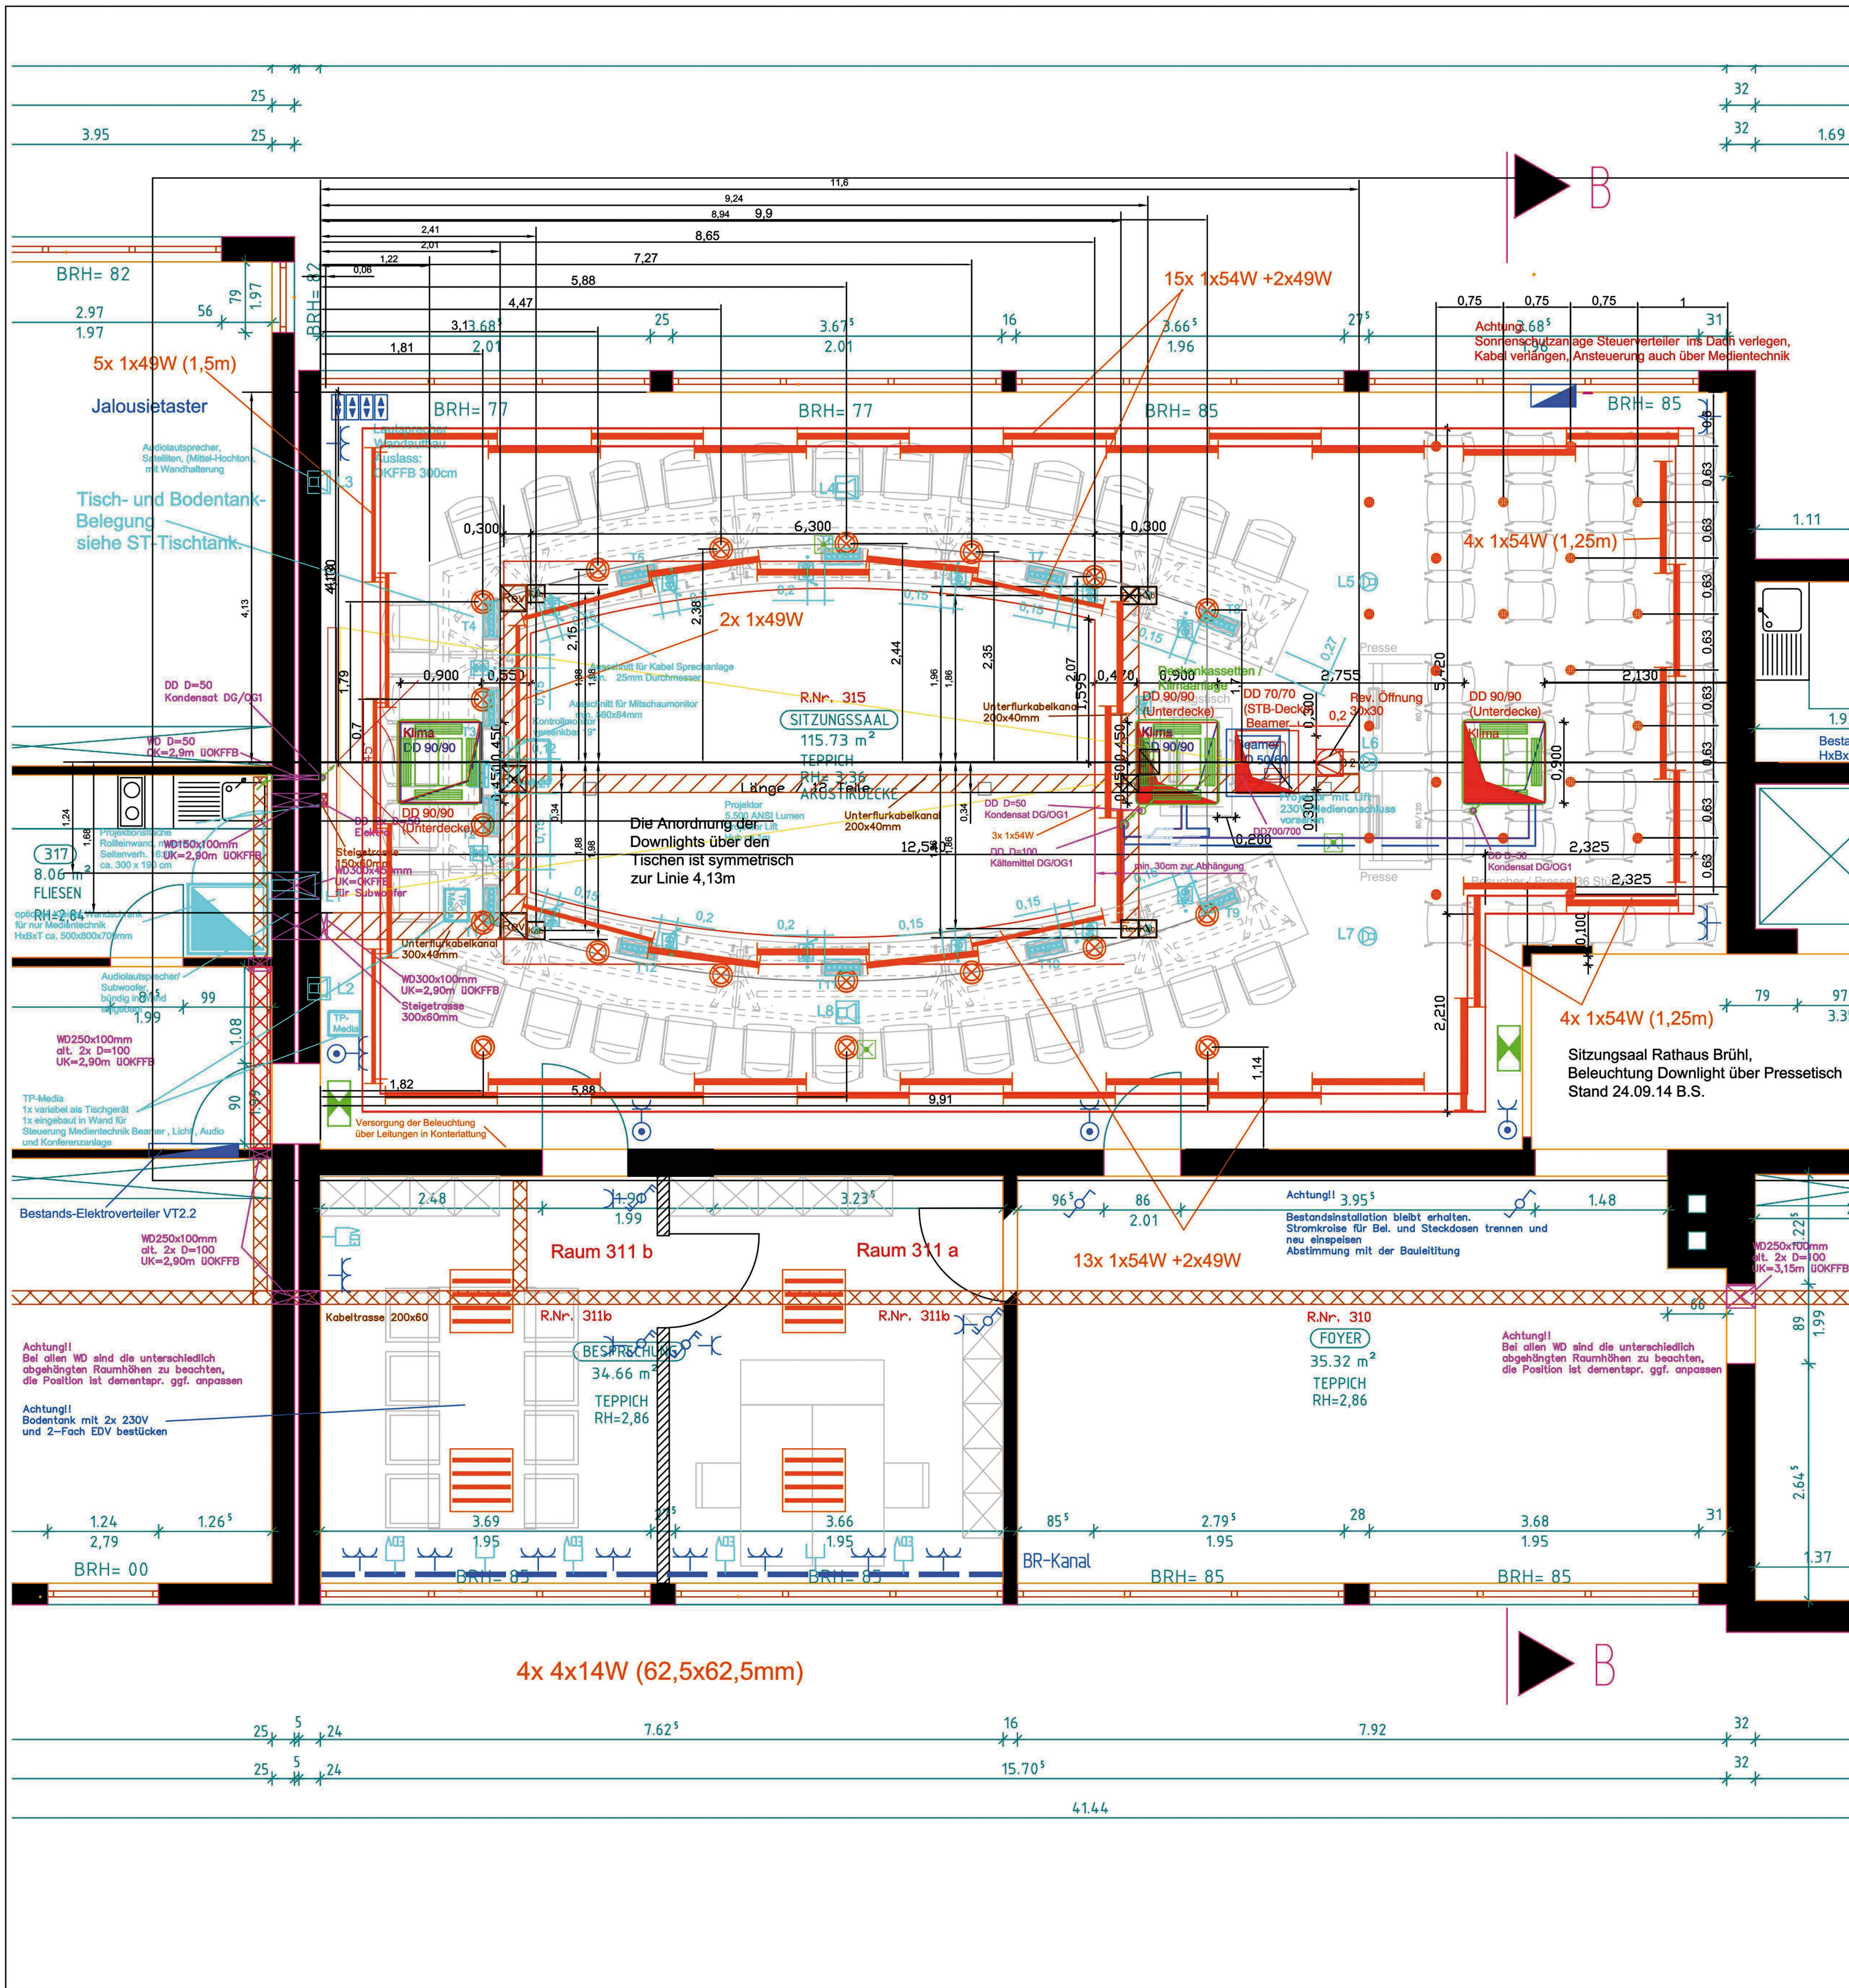


- LEGENDE Beleuchtung**
- Rasterleuchte 1x36W/28W/54W
 - Rasterleuchte 1x58W/35W/49W/80W
 - Rasterleuchte 2x58W/35W/49W/80W
 - Rasterleuchte 3x18W/14-16W
 - Stehleuchte 2x 55W / 4x 55W
 - Fluchtraumleuchte 1x18W
 - Lichtleiste 1x5-80W
 - LED-Leuchte 1x40W (400lm)
 - Downlight LED 1x23W bis 1x32W
 - Downlight LED 1x4,5W
 - Scheinwerfer
 - Deko-Wandleuchte
 - 1x70W HT im Umgang
 - Allgemein Wandleuchte
 - Niedervoltstrahler
 - Unterwasserscheinwerfer
 - Sicherheitsleuchte Dauerschaltung
 - Sicherheitsleuchte Bereitschaftsschaltung
 - Sicherheitsleuchte Umschaltweiche
 - Deckenkassette / Klimaanlage
- LEGENDE Installation**
- Elektroverteiler
 - Steuerleuchte
 - Taster / Not-Aus-Taster
 - Ein/Ausschalter / 2-polig
 - Anschluss
 - Kontrollschalter
 - Wechselschalter
 - Serienschalter
 - Thermostat
 - Jalousietaster
 - Dimmer m. Schalter
 - Schucksteckdose 1-fach / 2-fach
 - CEE-Steckdose I-Stärke lauf Bez.
 - Elektroanschluss
 - Bewegungsmelder
 - Ventilator
 - Zeitschaltuhr
 - Erder / Potentialausgleich Anschluss
 - Installation Aufputz
 - Bodenank BT
 - BR-Kanal
 - Unterfurner-Kabeltrasse
 - Kabeltrasse
 - Leerröhre bis M20
 - Wanddose
 - Decken- Verbindungsdose ELS U71

- LEGENDE FM-Inst.**
- Telefondose
 - EDV-Dose
 - TV-Dose
 - Laufsprecher / Trichterlautsprecher
 - Audiobox/Lautsprecher
 - Laufstärkereger
 - Zug-Ruf-Taster
 - Nachricht / Rufanlage
 - Abstelltaster
 - Türsprechstelle
 - Türöffner
 - Verstärker/Netzgerät
 - Hausprechstelle
 - Projektor/Beamer
 - PC / Laptop
 - Konferenzsprechstelle
 - Touch-Panel Mediensteuerung
 - Tischfunk Mediensteuerung

- LEGENDE EIB**
- Spannungsversorgung
 - Bereichs- / Unterkoppler
 - RS 232 Schnittstelle
 - ISDN-Schnittstelle
 - TNA-Schnittstelle
 - Info-Schnittstelle n-fach
 - Info-Display
 - Infrarot-Schnittstelle
 - Verknüpfungsbaustein
 - Stellg- / Temperaturregler
 - Thermostathub
 - Stellventil
 - Stellventil
 - Schaltuhr n-fach
 - Analogausgang 4-fach
 - Analogeingang 4-fach
 - Schaltaktor n-fach
 - Schaltaktor mit Sensor n-fach
 - Jalousieaktor n-fach
 - Schaltdimmer n-fach
 - Sicherheitsleuchte Umschaltweiche
 - Binäreingang / Schnittstelle n-fach
 - Taster / Schaltsensor n-fach
 - Dimmschaltaktor /-sensor n-fach
 - Bewegungsmelder HTS
 - Lichtsensor
 - Infrarotsensor
 - Wetterstation

o		Anpassung Rev. Beamer auf 70x70 + Verschiebung Rev. 30x30 entspr. Schreiben 09.10. Hr. Ölsner	13.10.14	B.S.
n		Anpassung der neuen Beamerplatzierung und der Klimageräte in der Zwischendecke	06.10.14	B.S.
m		Anpassung Tischankauschnitte und Bohrungen für Mikroauslässe	18.09.14	B.S.
i		Anpassung Downlights im Zuschauerbereich und indirekte Beleuchtung	11.09.14	B.S.
h		geänd. Deckenausschnitte, Klimageräte mit Anpassung Downlights	10.09.14	B.S.
g		neue Grundriss, geänderte Möblierung, Ergänzung Nebenzimmer 311a+b	01.09.14	B.S.
Index		Art der Änderung / Änderungsgegenstand	Datum	Name
Fachplaner:				
 Ingenieurbüro Schickle+Partner Schönauer Str. 6 · 68775 Ketsch Tel 06202 692069 Fax 06202 692068				
Projekt:				
Rathaus Brühl Sitzungssaal				
Bauherr:				
Gemeinde Brühl Hauptstrasse 1 68782 Brühl				
Architekten Nr.:				
Dateiname: wie Zeichn.Nr.				
Ersatz für				
ersetzt durch				
	Datum	Name		
gezeichnet	17.07.12	B.S.		
geplant				
gesehen				
Maßstab:	1:50	Projekt-Nr.: 1202	Zeichnungs-Nr.: EL-03-OG2	Index: -

Elektroinstallationsplan 2. Obergeschoss / Sitzungssaal Rathaus Brühl